


PLAN ORIENTACYJNY
Skala – 1:25000

Projekt czasowej organizacji ruchu
Remont(usunięcie awarii) kanalizacji deszczowej w ciągu drogi
powiatowej nr 4731E ul. Cmentarna w m. Wieruszów.

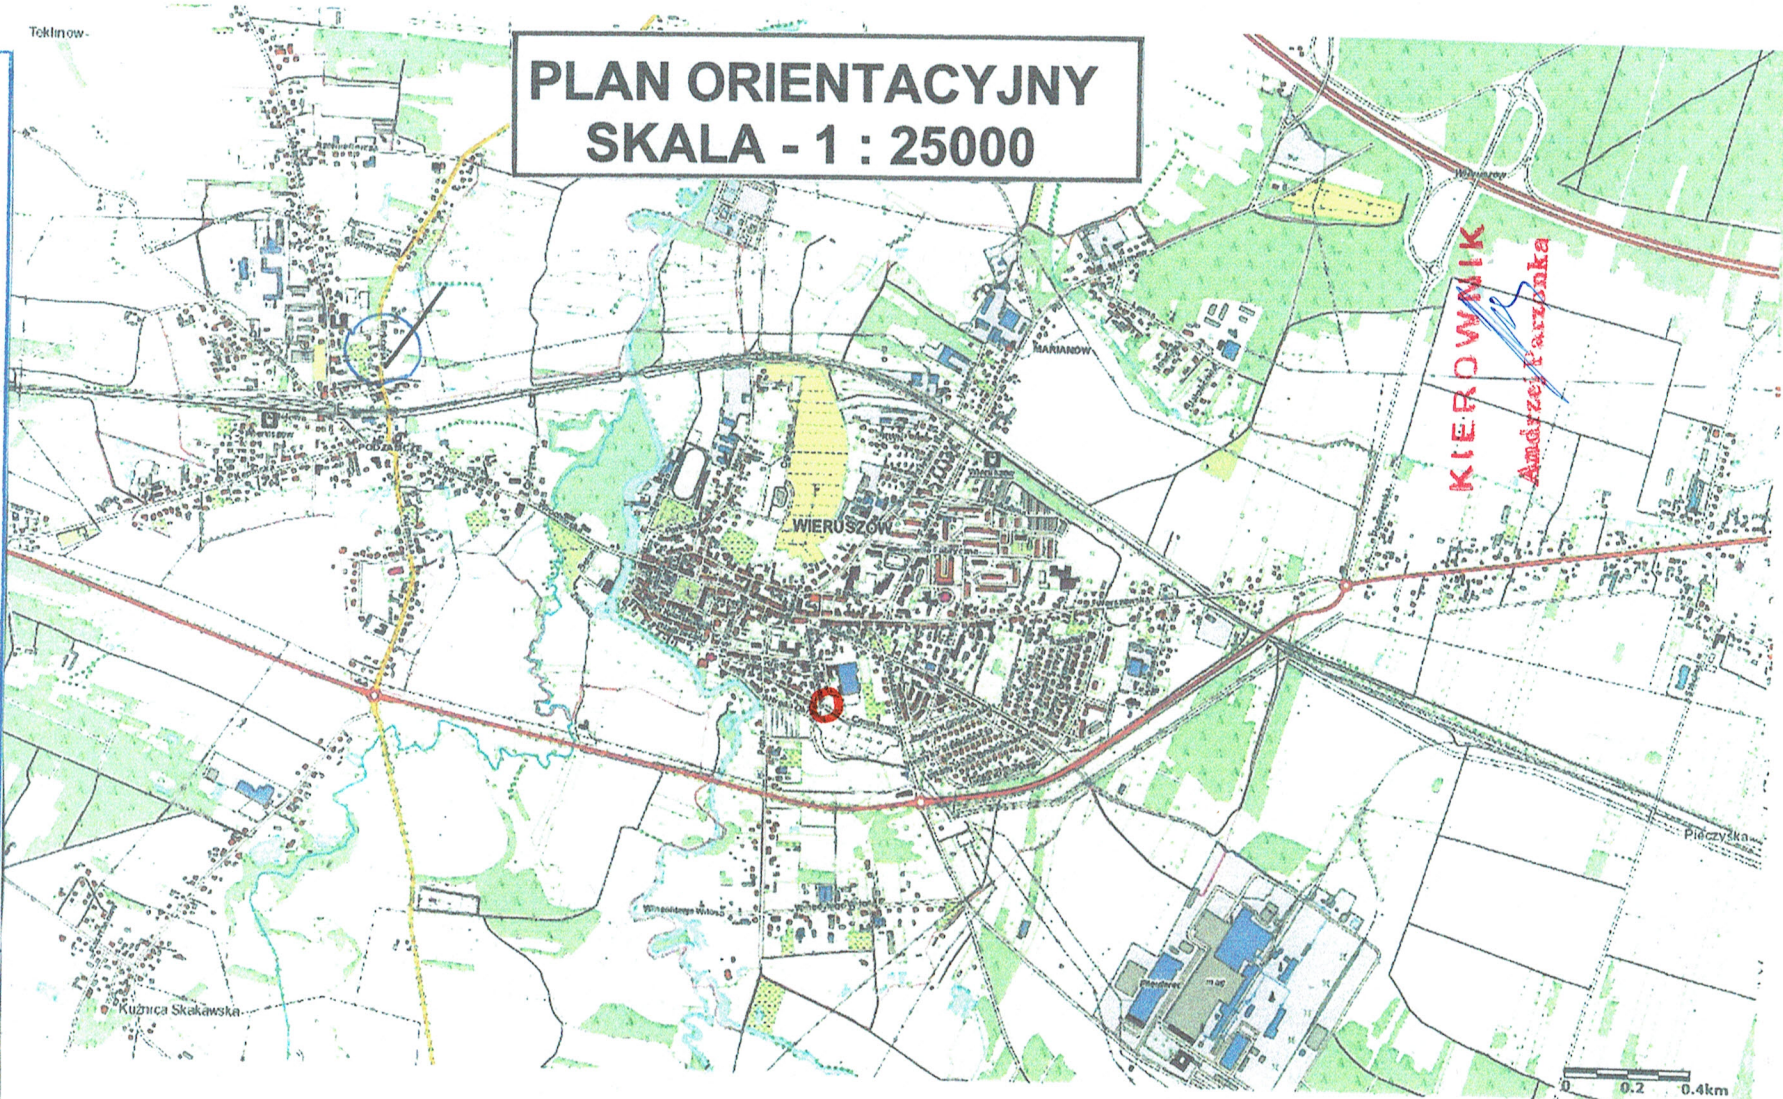

PLAN ORIENTACYJNY
SKALA - 1 : 25000

KIEROWNIK
Andrzej Tarzanka

0 0.2 0.4km