




Zespół Oceny Organizacji Ruchu  
i Weryfikacji Projektów  
Organizacji Ruchu Drogowego  
powołany przez  
Starostę Wieruszowskiego

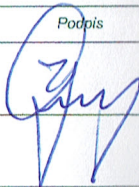


|   |                           |   |                                                                                       |                            |
|---|---------------------------|---|---------------------------------------------------------------------------------------|----------------------------|
| Inwestor:   |                           |  <b>Powiat Wieruszowski</b><br><b>ul. Rynek 1-7, 98-400 Wieruszów</b>   |                                                                                       |                            |
| Jednostka projektowa:   |                           |  <b>Projektowanie i Nadzory Inwestorskie Grzegorz Zagórny</b><br><b>Stradomia Wierchnia 111, 56-500 Syców</b>  |                                                                                       |                            |
| <b>Projekt tymczasowej organizacji ruchu dla: Próbnego obciążenia mostu na rzece Prośnie</b><br><b>w ciągu drogi powiatowej nr 4510E w miejscowości Podbolesławiec</b> |                           |   |                                                                                       |                            |
| <b>Plan sytuacyjny</b>   |                           |   |                                                                                       |                            |
| Stanowisko   | Imię i Nazwisko           | Nr uprawnień / Specjalność   | Podpis                                                                                |                            |
| Projektant   | mgr inż. Grzegorz Zagórny | 55/DOŚ/04 73/DOŚ/06<br>/spec. drogowa/   |  |                            |
|   |                           |   |                                                                                       |                            |
|   |                           |   |                                                                                       |                            |
| Stadium:<br><b>PW</b>   | Branża:<br><b>Drogowa</b> | Skala<br><b>1:1000</b>   | Rysunek nr<br><b>2</b>                                                                | Data: <b>26.04.2019 r.</b> |

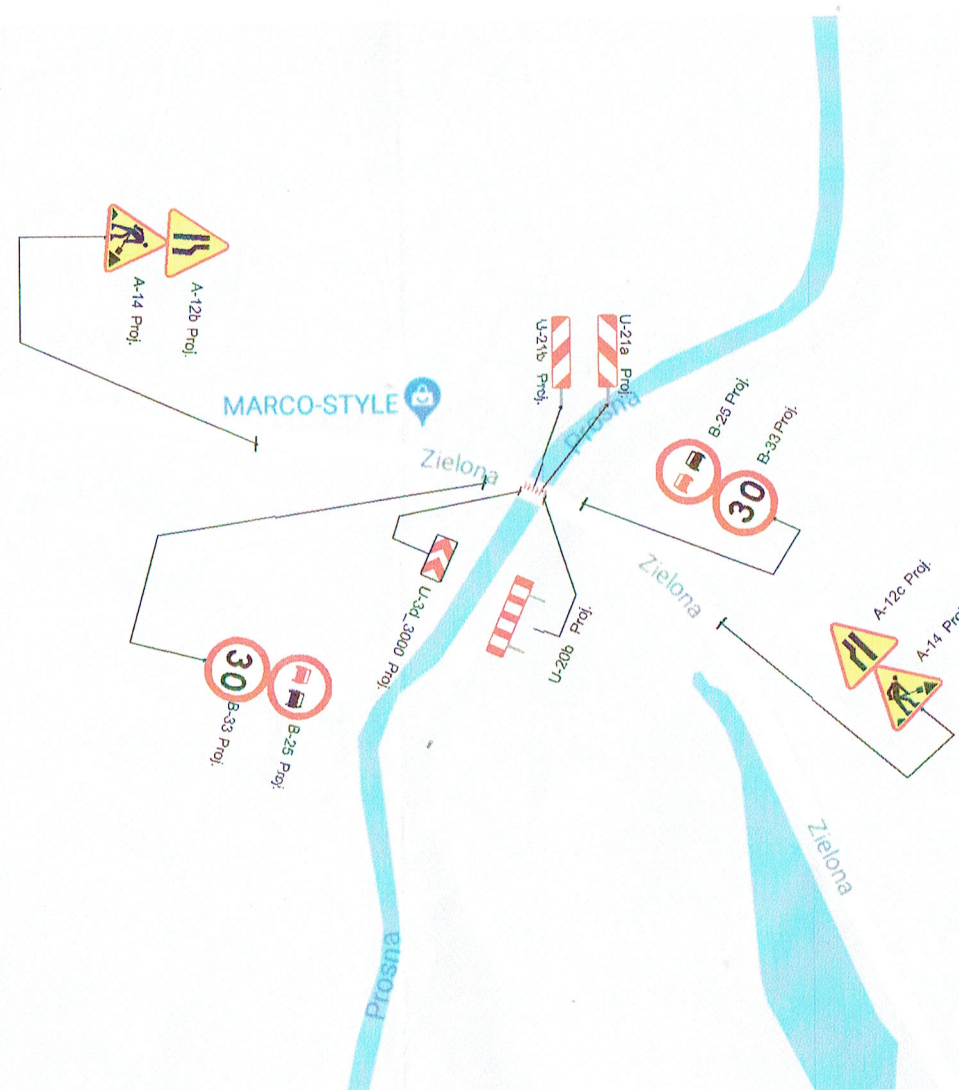




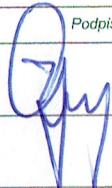
|   |                                                                                       |   |                                        |                                                                                       |
|---|---------------------------------------------------------------------------------------|---|----------------------------------------|---------------------------------------------------------------------------------------|
| Inwestor:   |                                                                                       |  <b>Powiat Wieruszowski</b><br><b>ul. Rynek 1-7, 98-400 Wieruszów</b> |                                        |                                                                                       |
| Jednostka projektowa:   |  | <b>Projektowanie i Nadzory Inwestorskie Grzegorz Zagórny</b><br><b>Stradomia Wierzchnia 111, 56-500 Syców</b>                                              |                                        |                                                                                       |
| <b>Projekt tymczasowej organizacji ruchu dla: Próbnego obciążenia mostu na rzece Prośnie</b><br><b>w ciągu drogi powiatowej nr 4510E w miejscowości Podbolesławiec</b> |                                                                                       |   |                                        |                                                                                       |
| <b>Plan sytuacyjny</b>   |                                                                                       |   |                                        |                                                                                       |
| Stanowisko   | Imię i Nazwisko                                                                       |   | Nr uprawnień / Specjalność             | Podpis                                                                                |
| Projektant   | mgr inż. Grzegorz Zagórny                                                             |   | 55/DOŚ/04 73/DOŚ/06<br>/spec. drogowa/ |  |
|   |                                                                                       |   |                                        |                                                                                       |
|   |                                                                                       |   |                                        |                                                                                       |
| Stadium:<br><b>PW</b>   | Branża:<br><b>Drogowa</b>                                                             | Skala<br><b>1:1000</b>   | Rysunek nr<br><b>3</b>                 | Data: <b>26.04.2019 r.</b>                                                            |




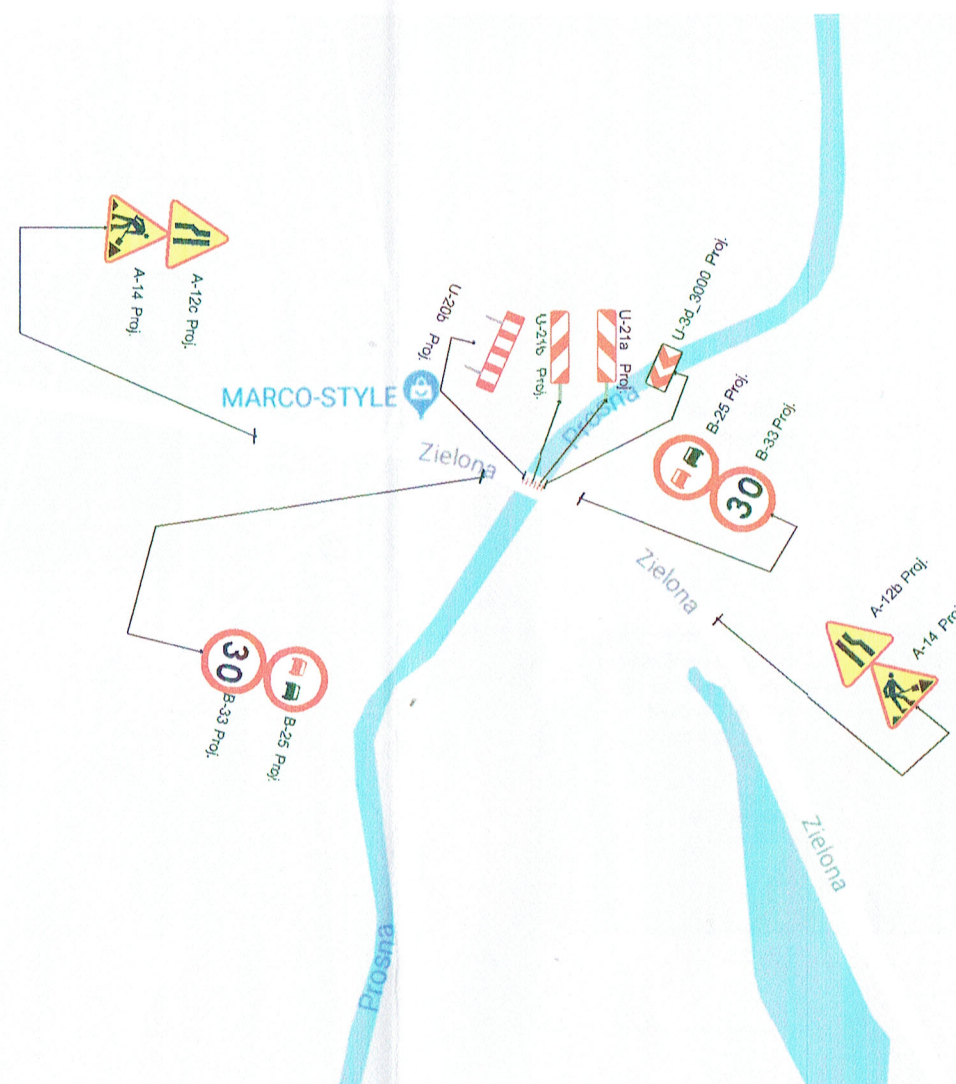
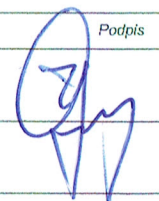
|   |                           |   |                                                                                       |
|---|---------------------------|---|---------------------------------------------------------------------------------------|
| Inwestor:   |                           |  Powiat Wieruszowski<br>ul. Rynek 1-7, 98-400 Wieruszów   |                                                                                       |
| Jednostka projektowa:   |                           |  Projektowanie i Nadzory Inwestorskie Grzegorz Zagórny<br>Stradomia Wierzchnia 111, 56-500 Syców  |                                                                                       |
| Projekt tymczasowej organizacji ruchu dla: Próbnego obciążenia mostu na rzece Prośnie<br>w ciągu drogi powiatowej nr 4510E w miejscowości Podbolesławiec |                           |   |                                                                                       |
| Plan sytuacyjny   |                           |   |                                                                                       |
| Stanowisko   | Imię i Nazwisko           | Nr uprawnień / Specjalność   | Podpis                                                                                |
| Projektant   | mgr inż. Grzegorz Zagórny | 55/DOŚ/04 73/DOŚ/06<br>/spec. drogowa/   |  |
| Stadium:   | Branża:                   | Skala   | Rysunek nr                                                                            |
| PW   | Drogowa                   | 1:1000   | 4                                                                                     |
|   |                           |   | Data: 26.04.2019 r.                                                                   |



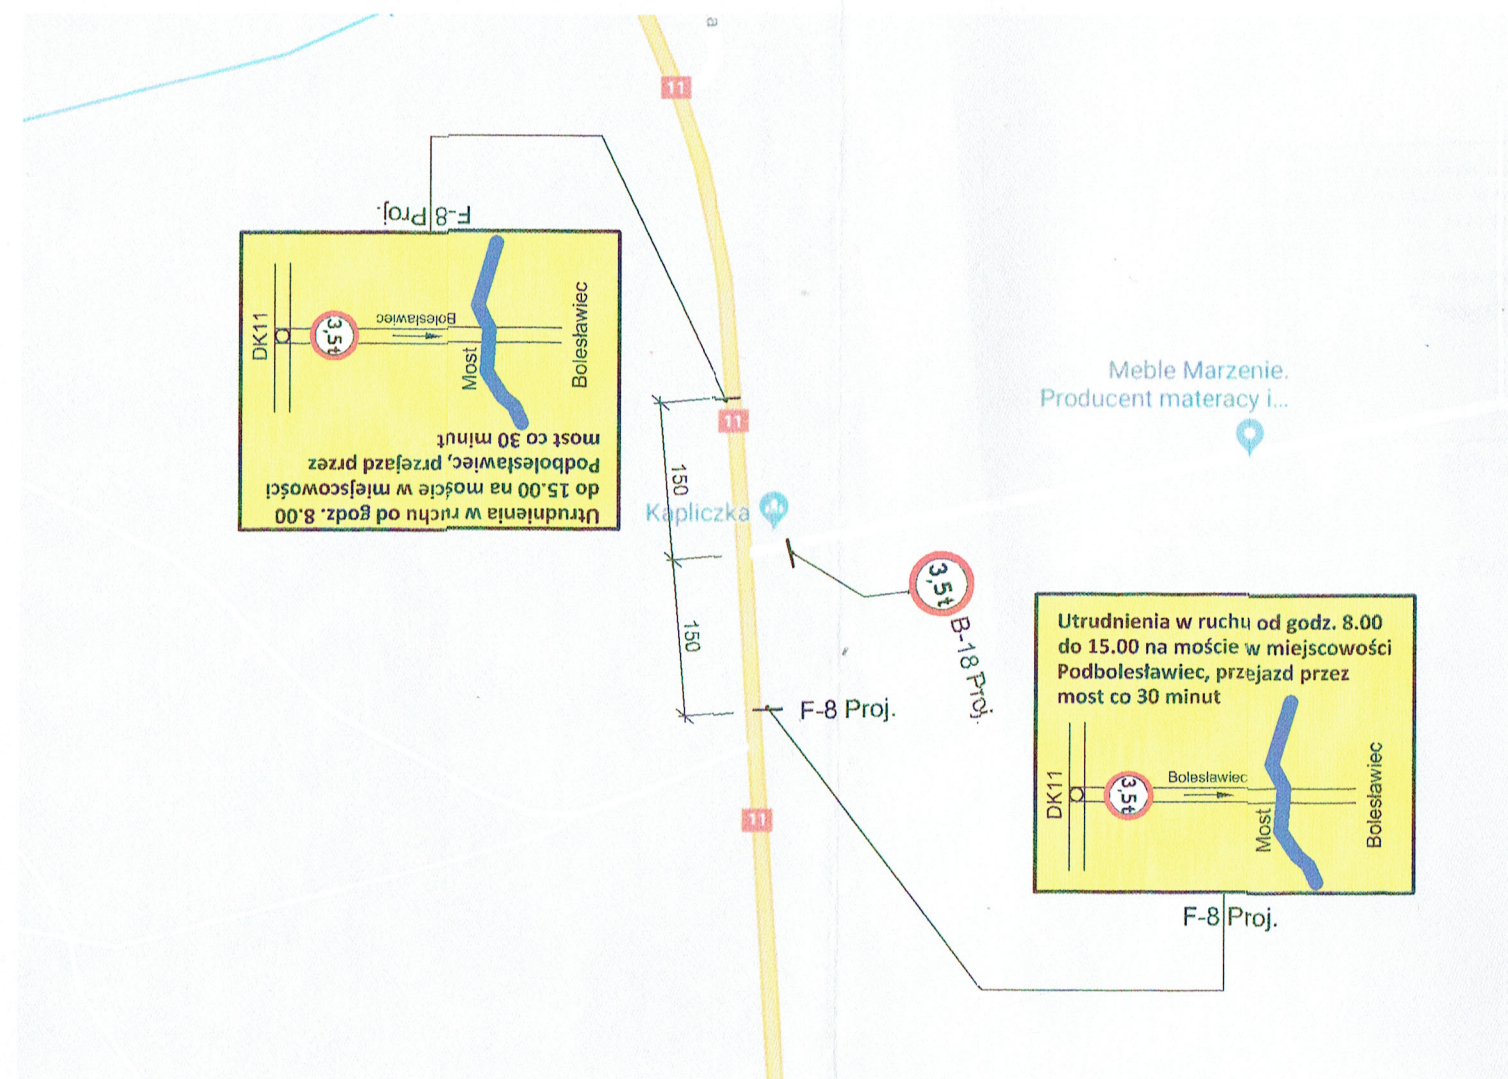
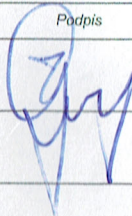
|   |                           |   |                                        |                                                                                       |
|---|---------------------------|---|----------------------------------------|---------------------------------------------------------------------------------------|
| Inwestor:   |                           |  <b>Powiat Wieruszowski</b><br><b>ul. Rynek 1-7, 98-400 Wieruszów</b>   |                                        |                                                                                       |
| Jednostka projektowa:   |                           |  <b>Projektowanie i Nadzory Inwestorskie Grzegorz Zagórny</b><br><b>Stradomia Wierchnia 111, 56-500 Syców</b>  |                                        |                                                                                       |
| <b>Projekt tymczasowej organizacji ruchu dla: Próbnego obciążenia mostu na rzece Prośnia</b><br><b>w ciągu drogi powiatowej nr 4510E w miejscowości Podbolesławiec</b> |                           |   |                                        |                                                                                       |
| <b>Plan sytuacyjny</b>   |                           |   |                                        |                                                                                       |
| Stanowisko   | Imię i Nazwisko           |   | Nr uprawnień / Specjalność             | Podpis                                                                                |
| Projektant   | mgr inż. Grzegorz Zagórny |   | 55/DOŚ/04 73/DOŚ/06<br>/spec. drogowa/ |  |
|   |                           |   |                                        |                                                                                       |
|   |                           |   |                                        |                                                                                       |
| Stadium:<br><b>PW</b>   | Branża:<br><b>Drogowa</b> | Skala<br><b>1:1000</b>   | Rysunek nr<br><b>5</b>                 | Data: <b>26.04.2019 r.</b>                                                            |