


Projekt czasowej organizacji ruchu
Remont(usunięcie awarii) kanalizacji deszczowej w ciągu drogi
powiatowej nr 4731E ul. Cmentarna w m. Wieruszów.

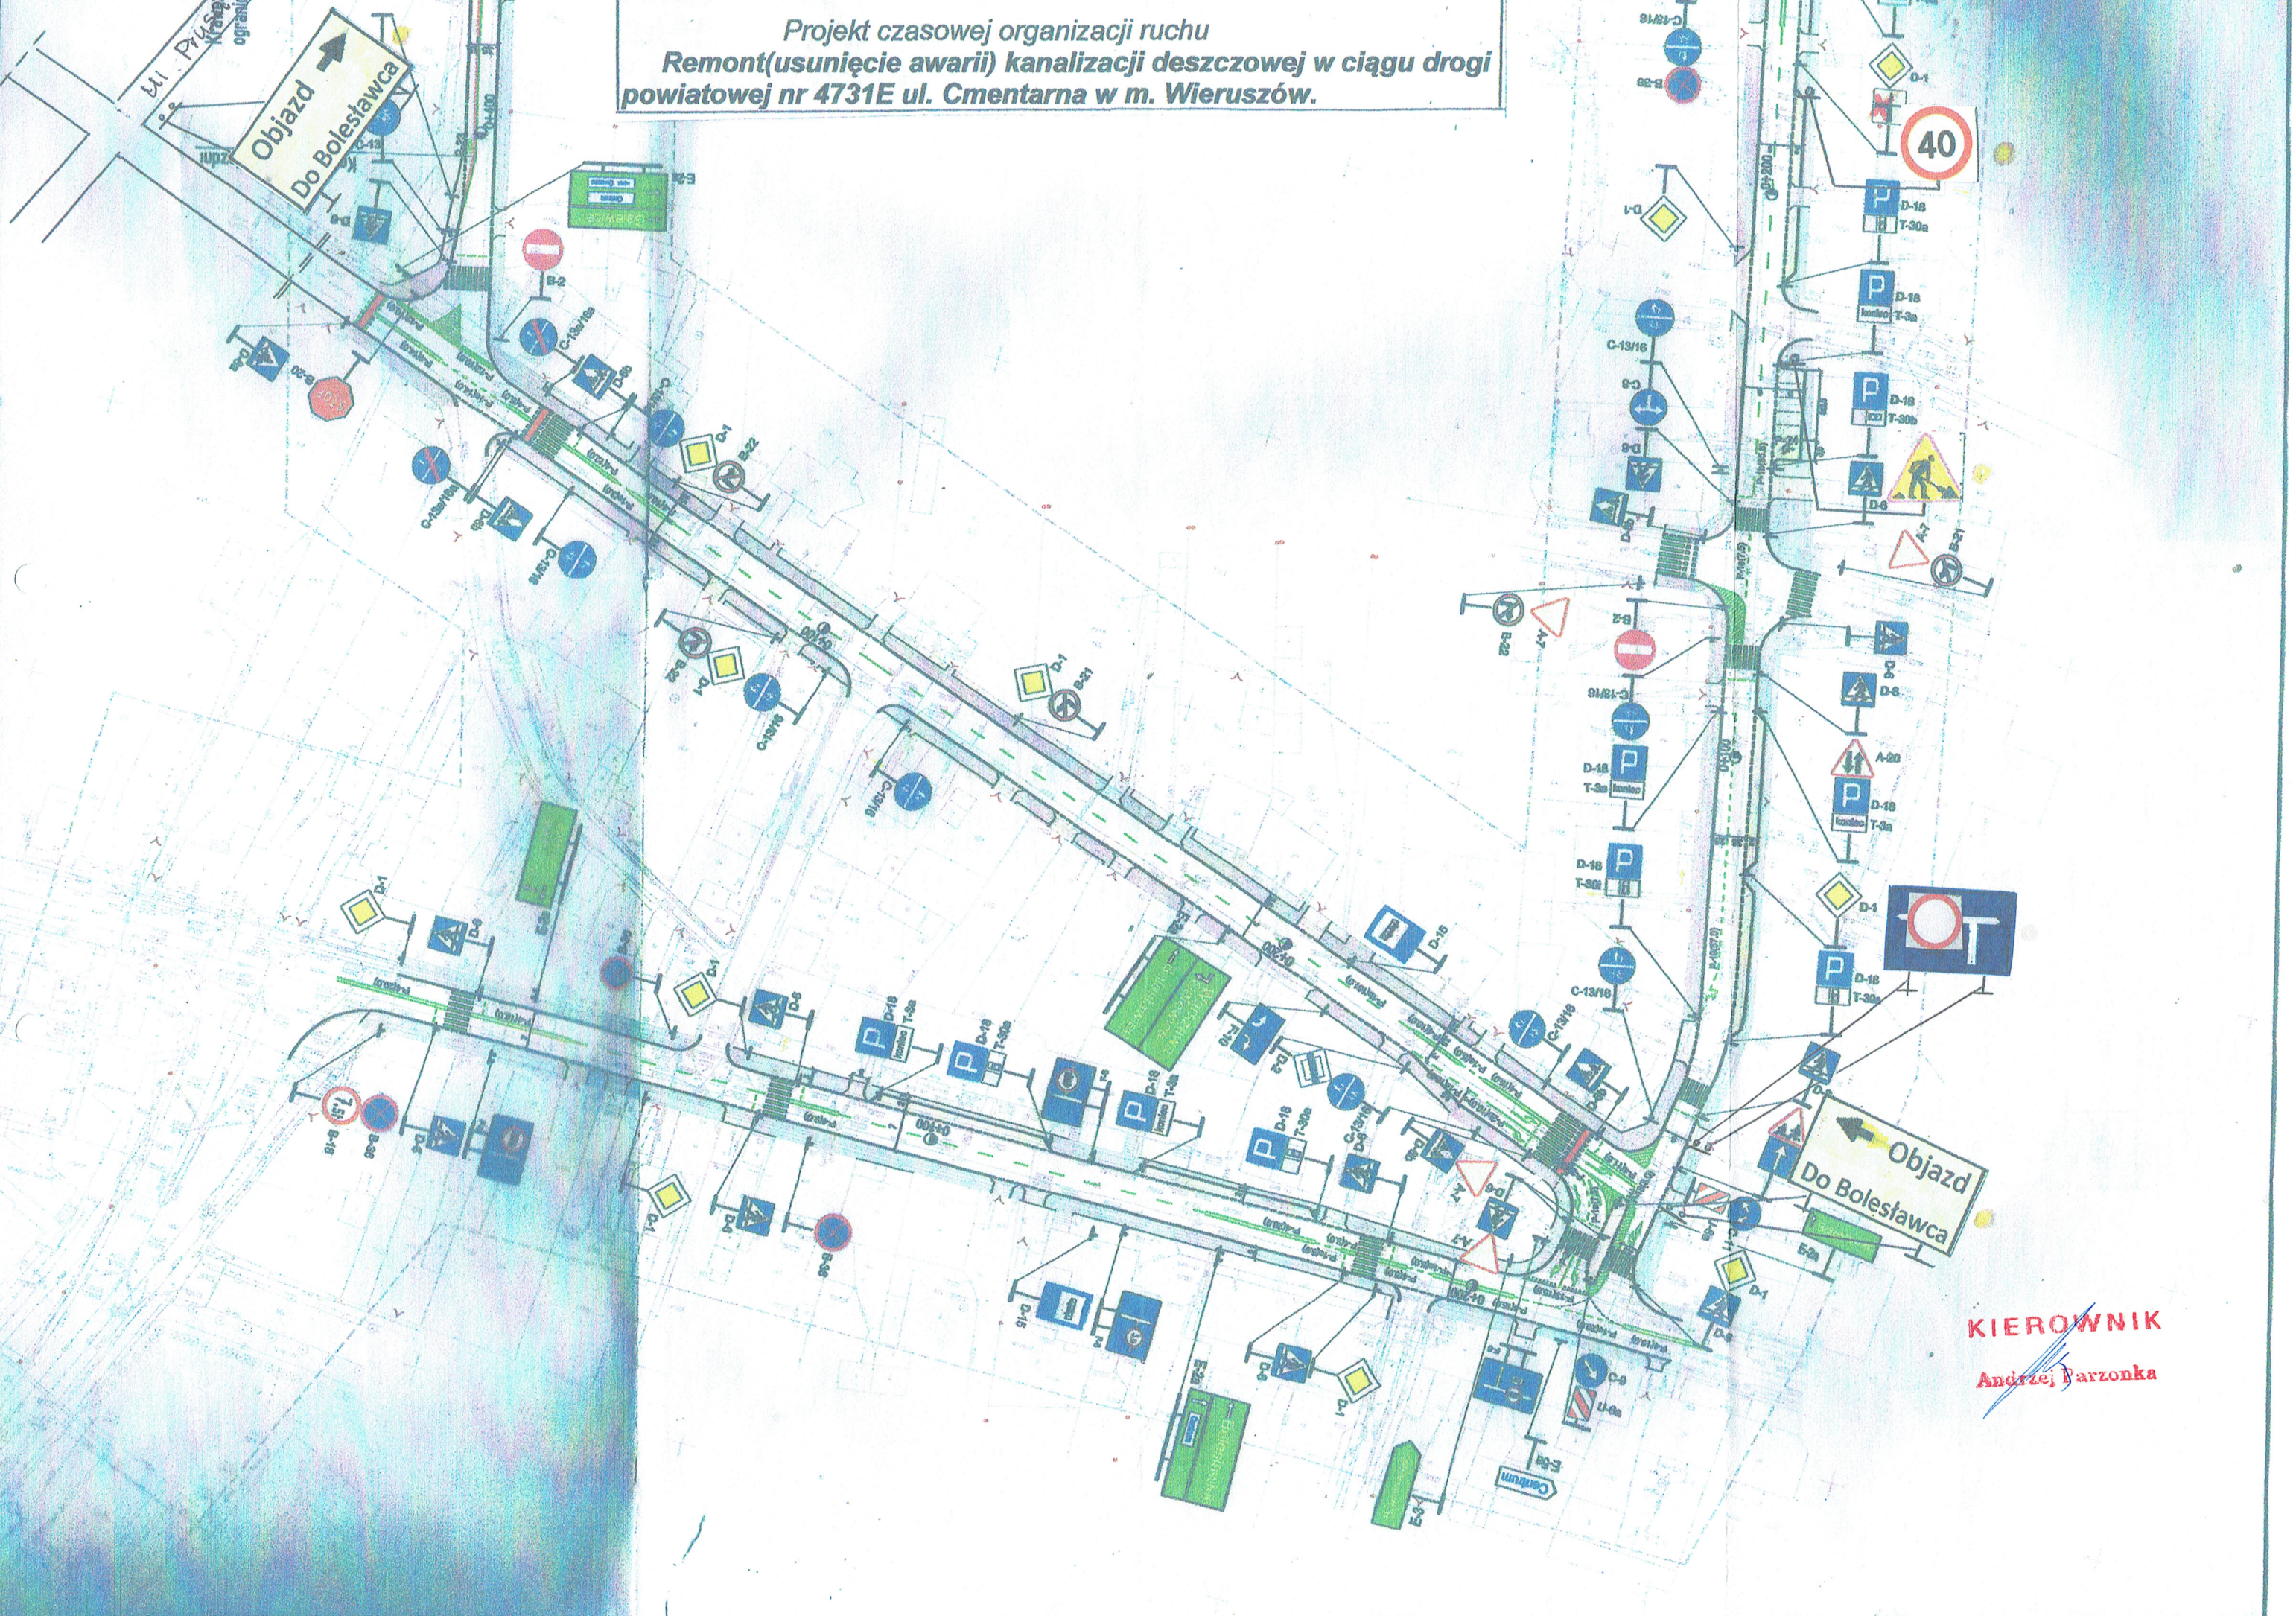

KIEROWNIK
Andrzej Parzonka